T243M-5D

PLANTAS

14/03/2024

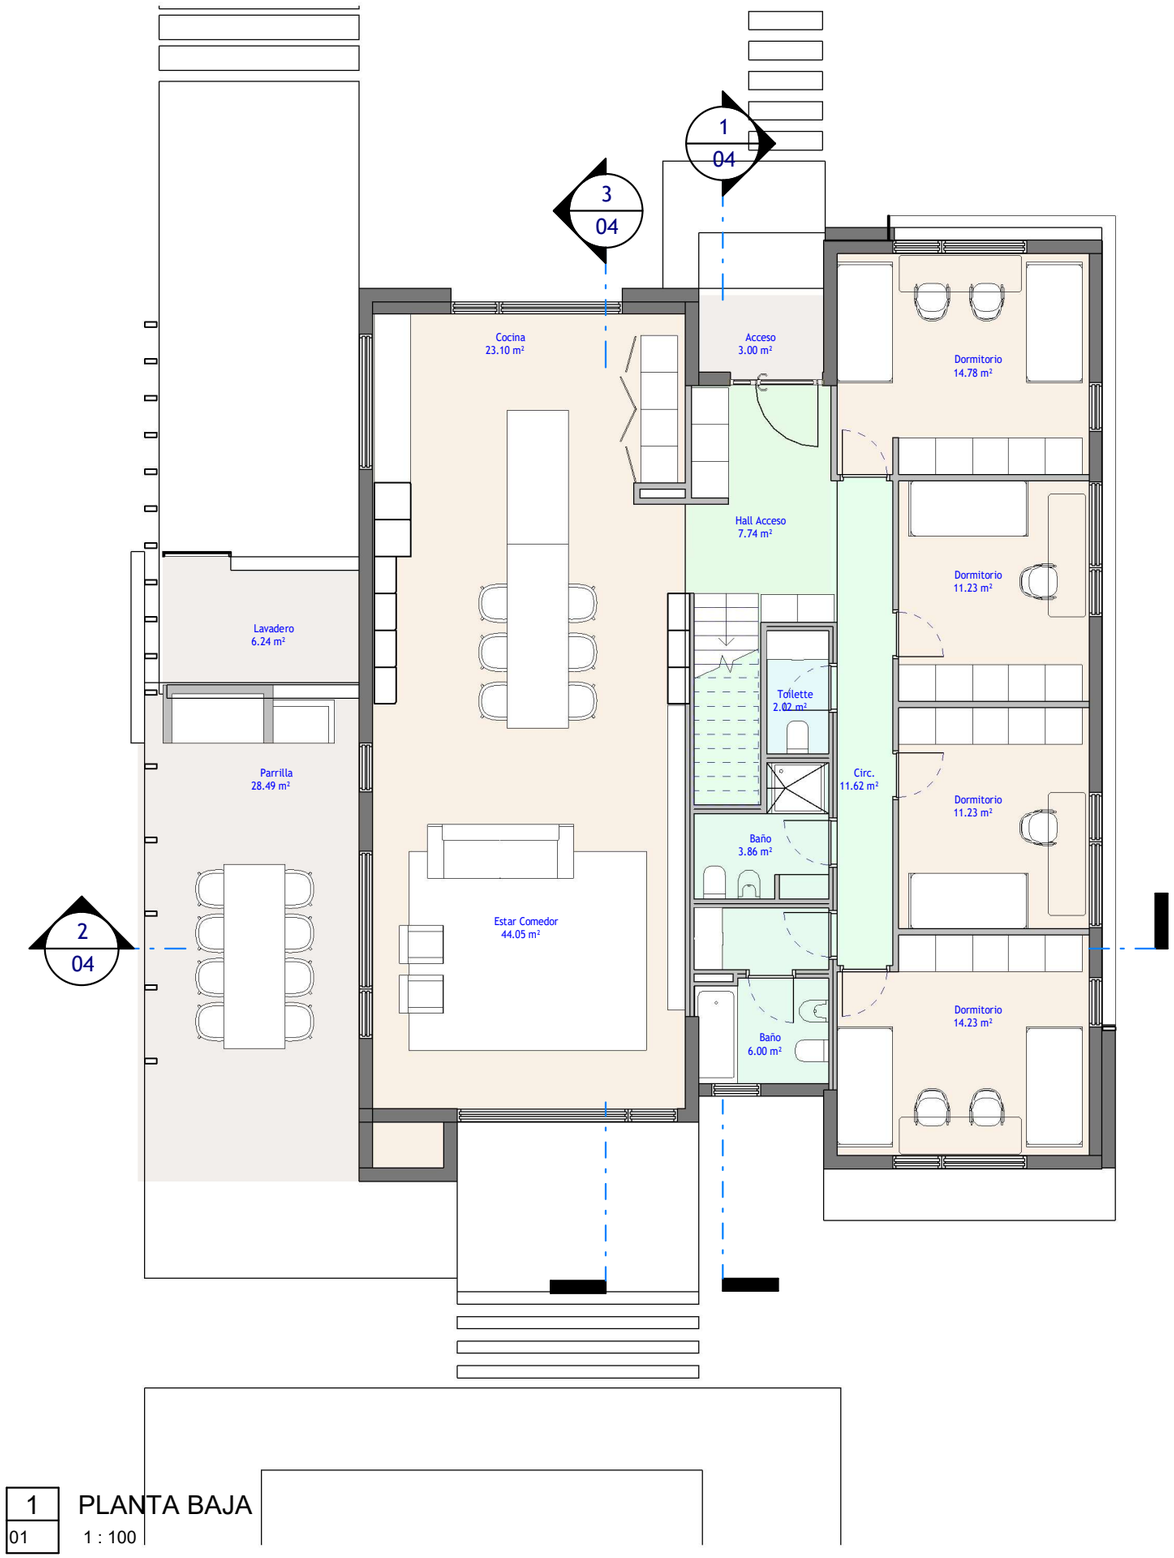

1 | 01 PLANTA BAJA

1 : 100

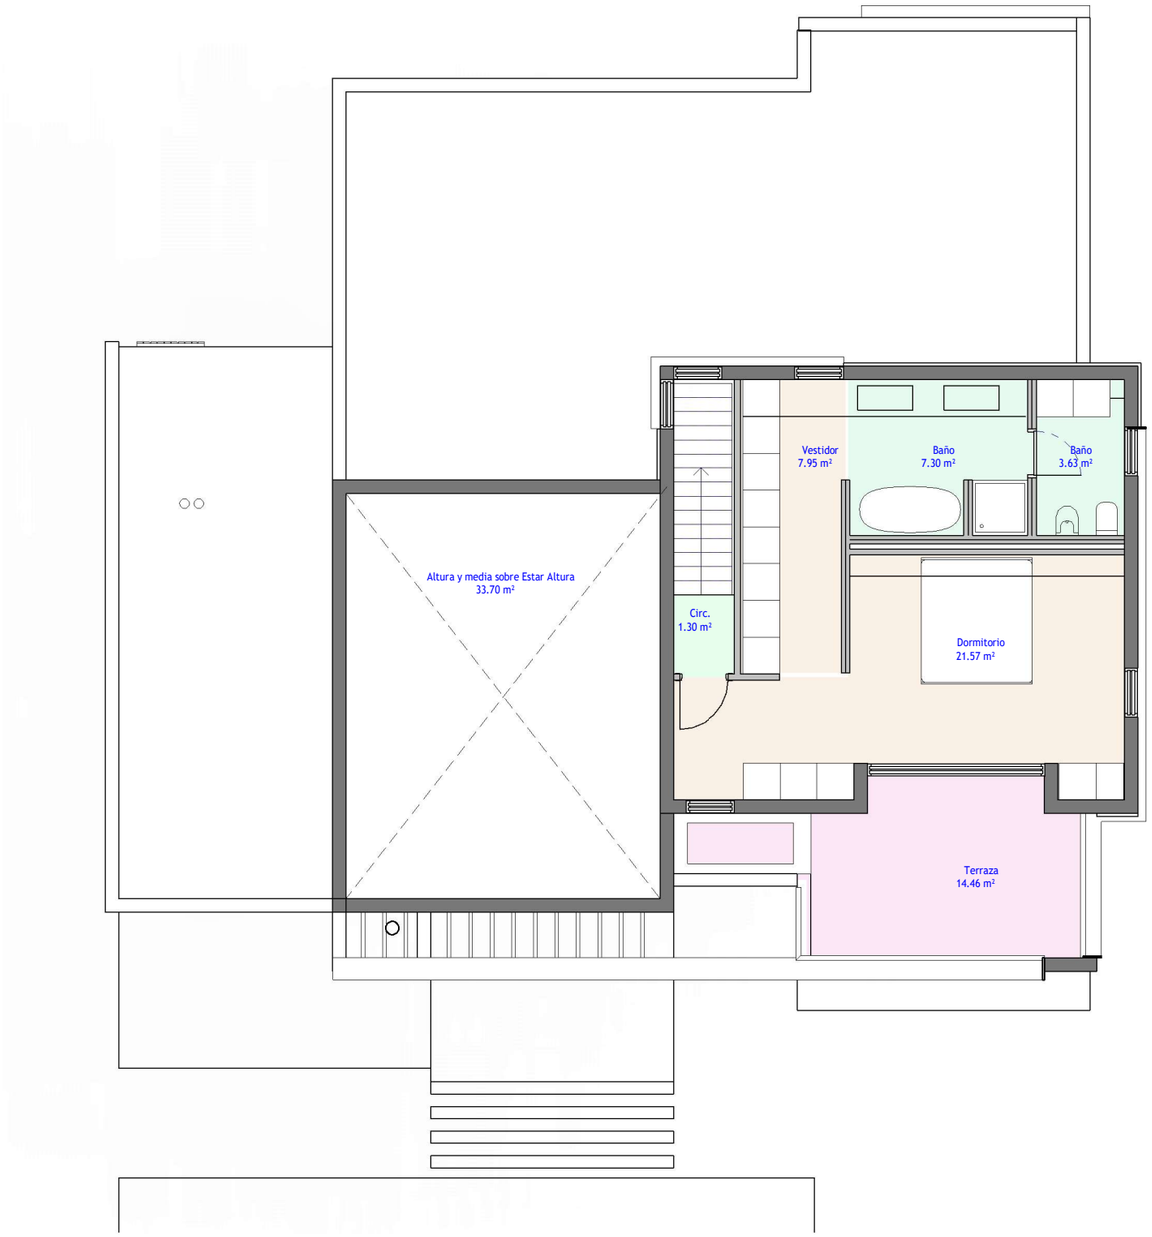

2 | 01 PLANTA 1 NIVEL

1 : 100